


II План-схемы образовательной организации МБДОУ МО г. Краснодар «Детский сад № 87»

2.1. План-схема расположения ДОУ, пути движения транспортных средств и детей

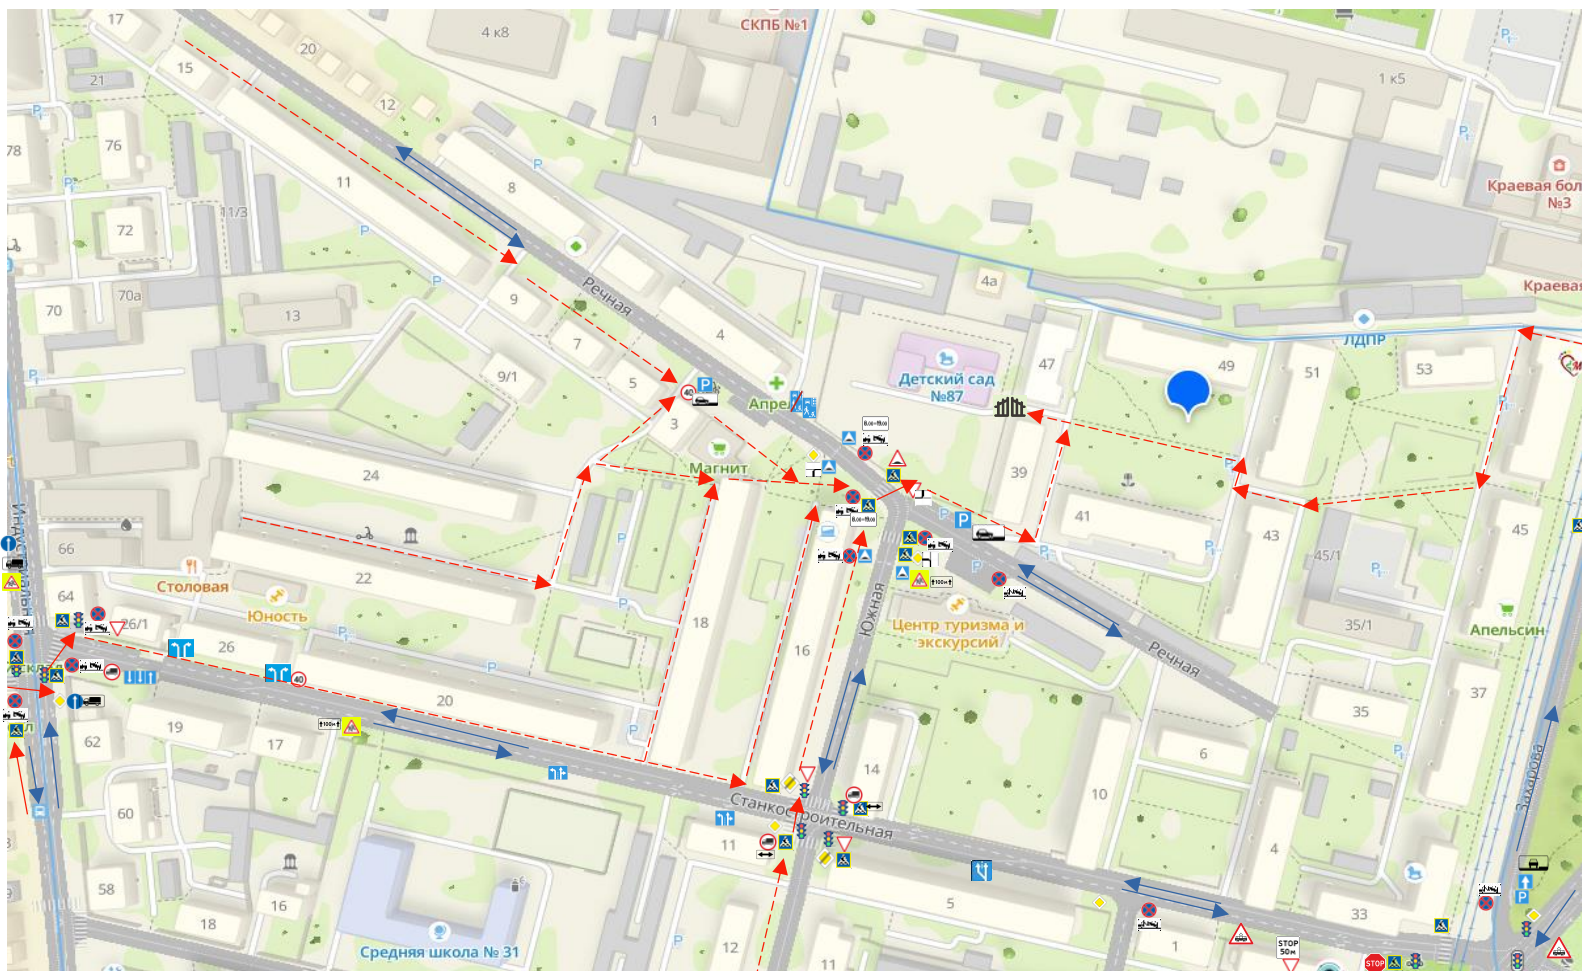

жилая застройка

тротуар



проезжая часть



направление движения транспортного потока



ворота



рекомендуемое направление движения воспитанников